


# INSTITUTO DE EDUCACIÓN SECUNDARIA "NERVIÓN"

## PLANO DE EVACUACIÓN Y EMERGENCIA PLANTA BAJA

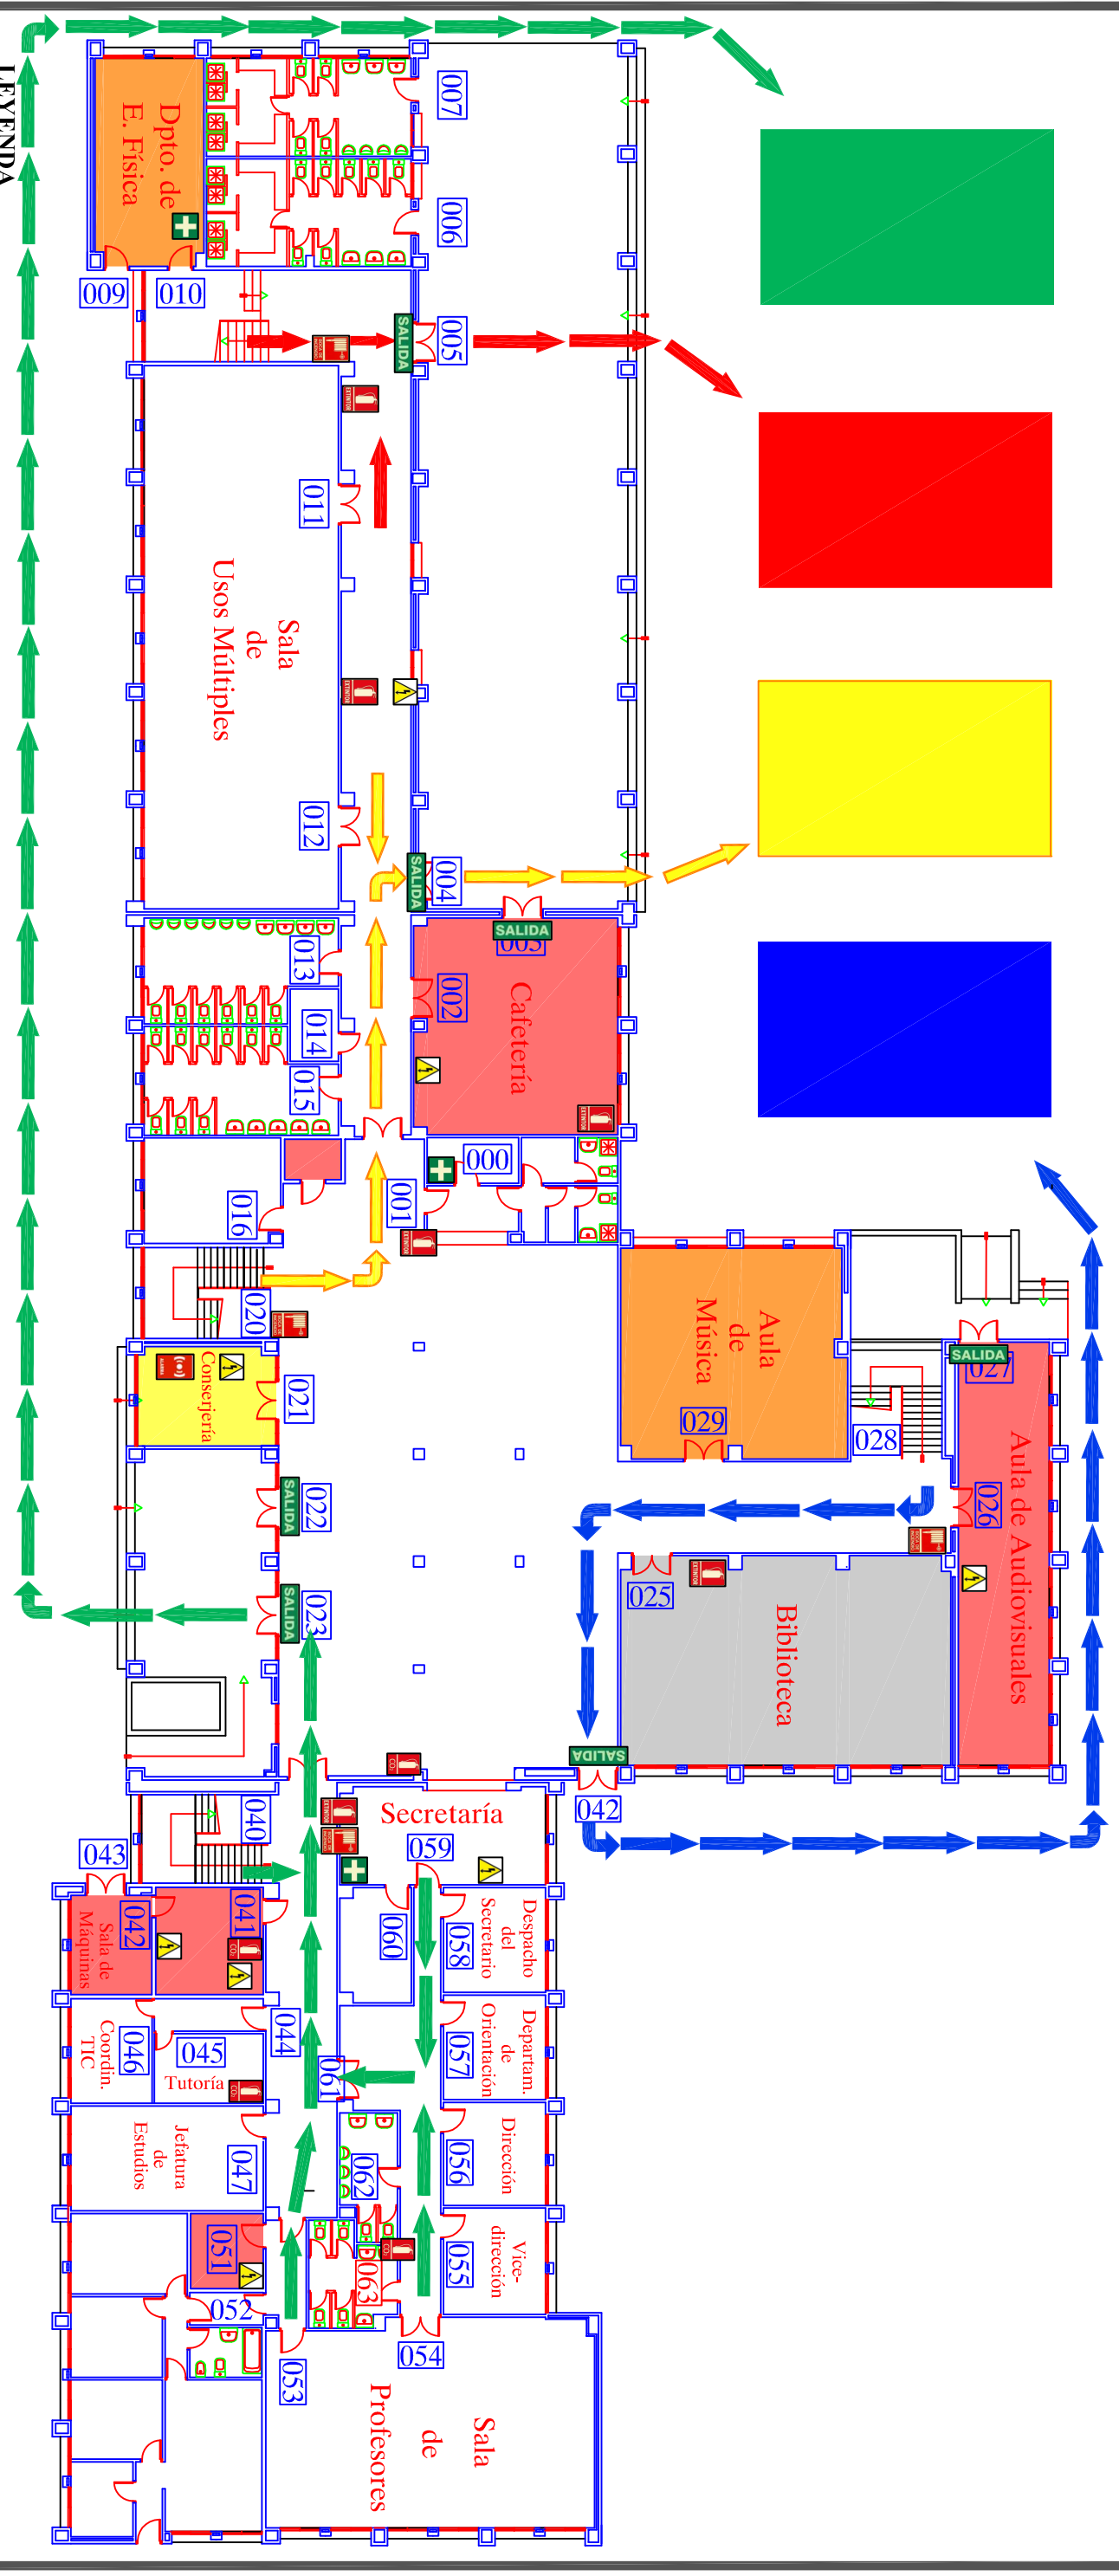

### LEYENDA

- Salida de Emergencia
- Dirección de Evacuación
- Botiquín
- Riesgo Eléctrico
- Alarma
- Extintor de Polvo Polivalente ABC
- Extintor de Co2 (Riesgo Eléctrico)
- Boca de Incendio Equipada (B.I.E)
- Hidrante
- Zonas de Riesgo (de mayor a menor peligrosidad)
- Centro de Comunicaciones
- Punto de Encuentro Interior Principal
- Punto de Encuentro Exterior
- Usted está aquí