


INSTITUTO DE EDUCACIÓN SECUNDARIA "NERVIÓN"

PLANO DE EVACUACIÓN Y EMERGENCIA PLANTA SEGUNDA

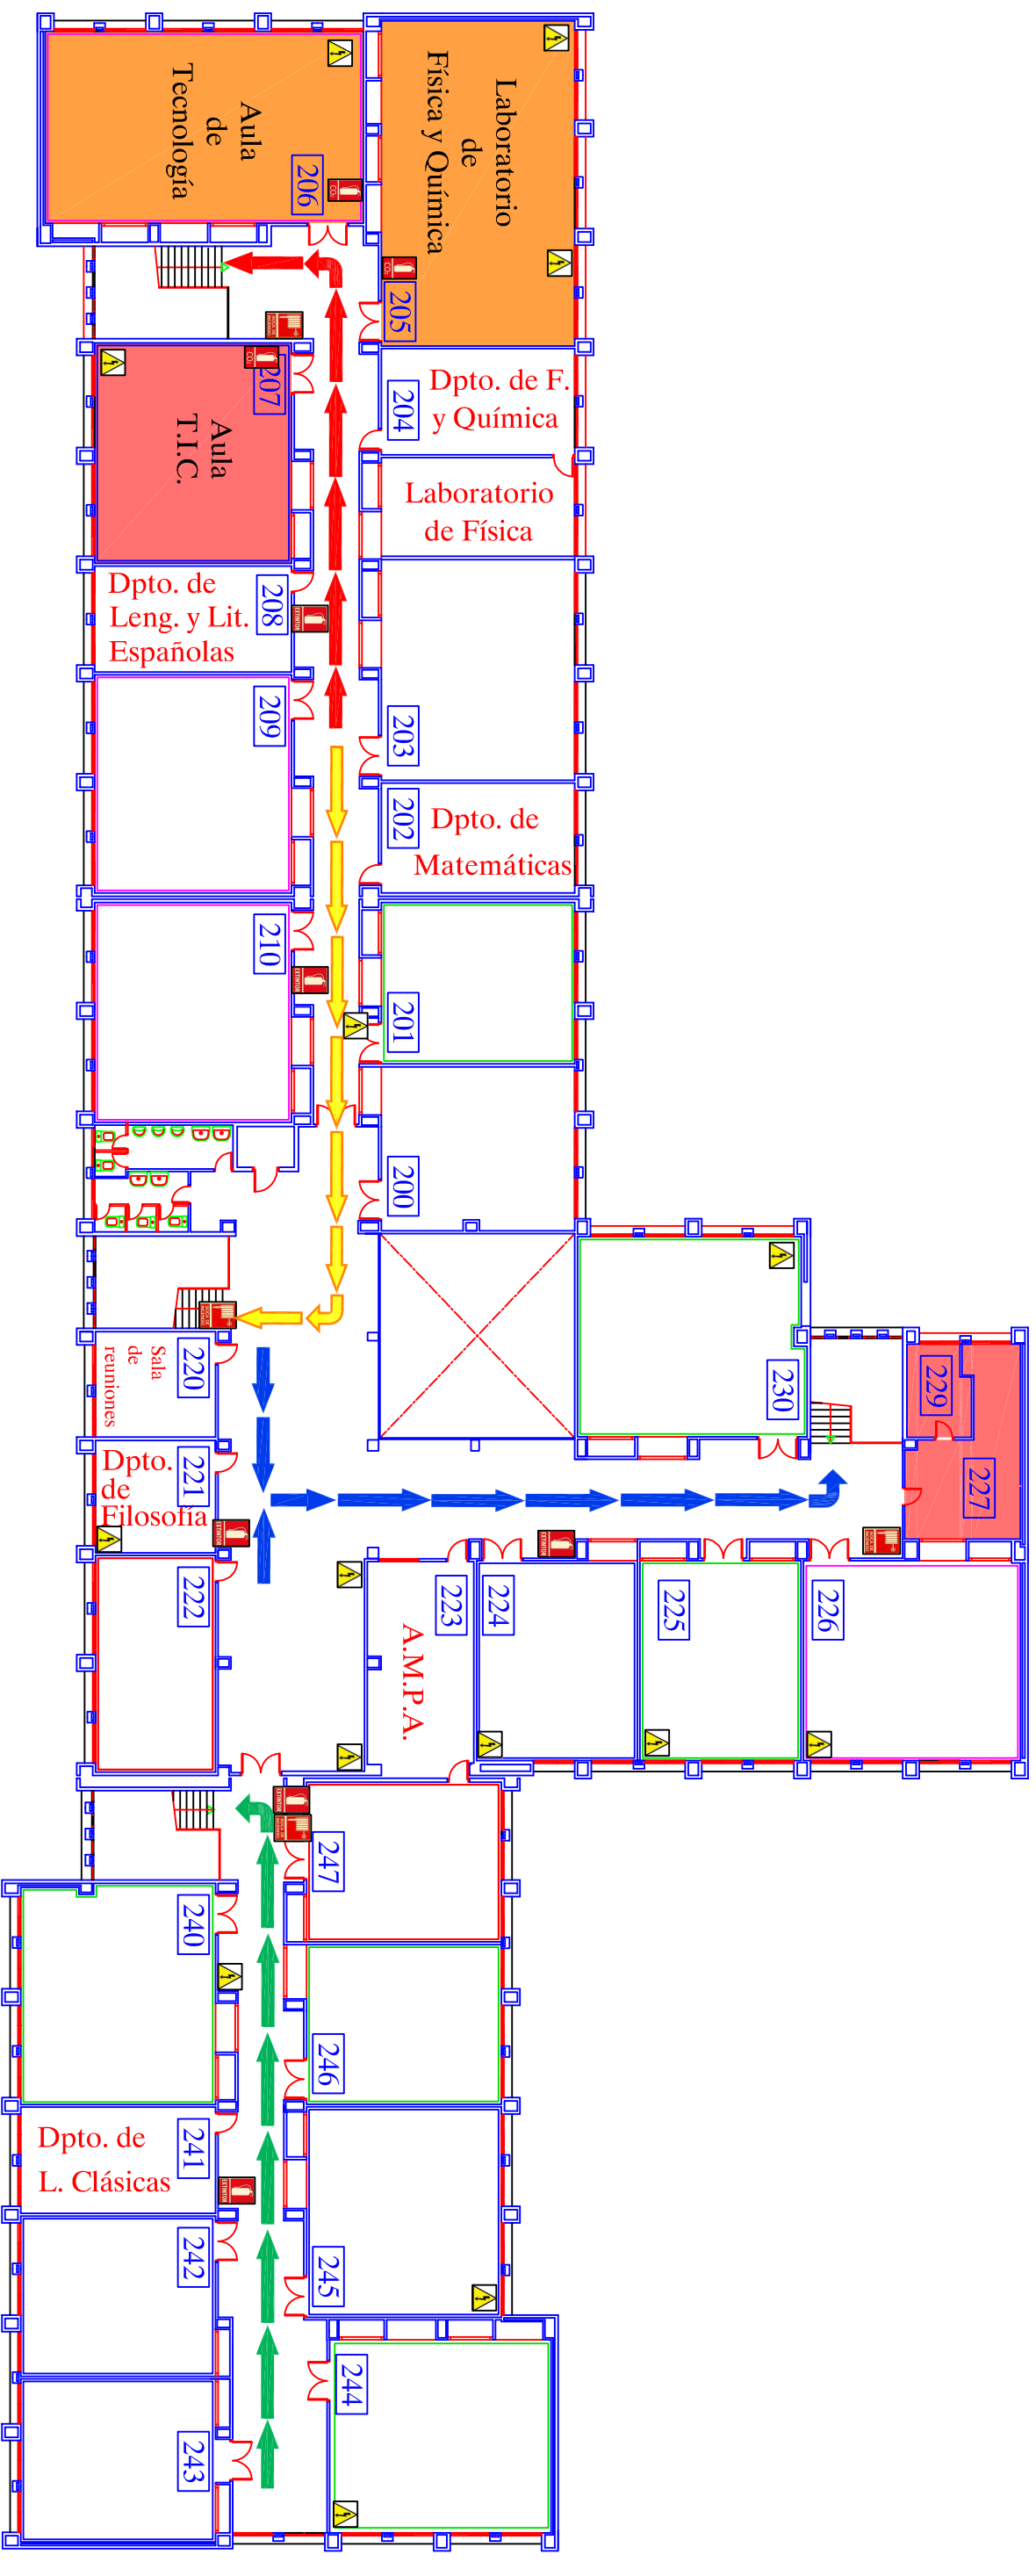

LEYENDA

	Salida de Emergencia		Extintor de Polvo Polivalente ABC		Centro de Comunicaciones
	Dirección de Evacuación		Extintor de Co2 (Riesgo Eléctrico)		Punto de Encuentro Interior Vestibulo de Entrada, Edif. Principal
	Botiquín		Boca de Incendio Equipada (B.I.E)		Punto de Encuentro Exterior Pista Polideportiva
	Riesgo Eléctrico		Hidrante		Usted está aquí
	Alarma		Zonas de Riesgo (de mayor a menor peligrosidad)		