


# INSTITUTO DE EDUCACIÓN SECUNDARIA "NERVIÓN"

## PLANO DE EVACUACIÓN Y EMERGENCIA PLANTA SEGUNDA

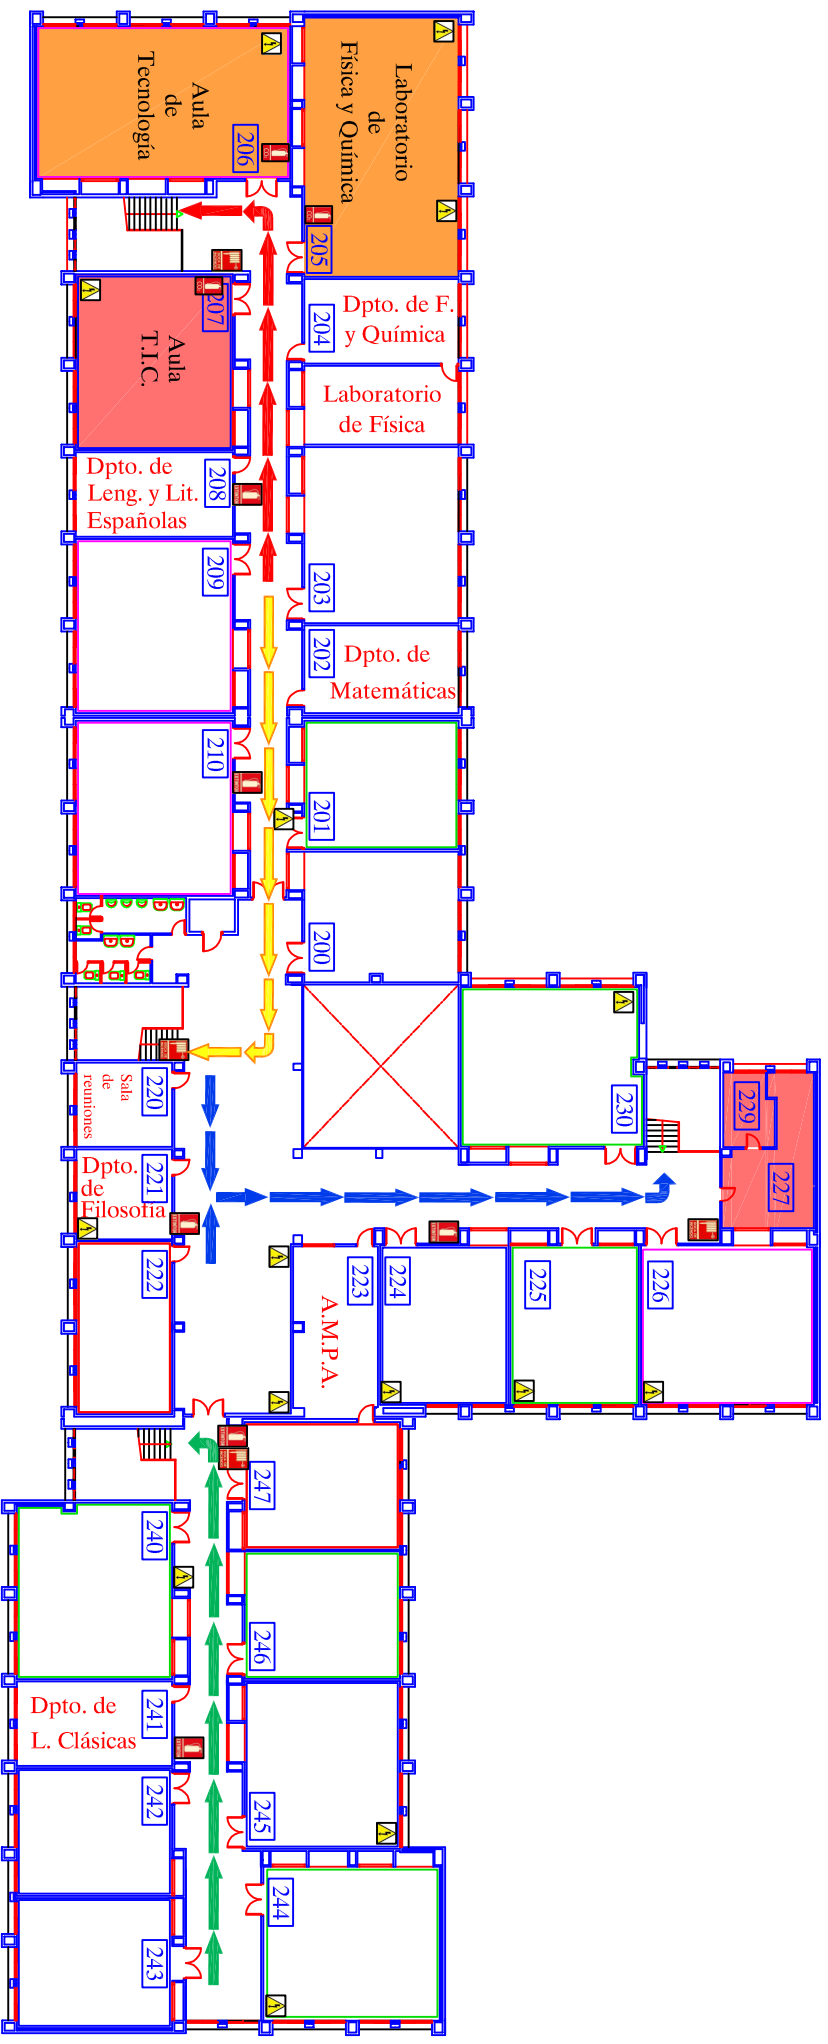

### LEYENDA

- |  |                         |  |   |  |                                       |
|--|-------------------------|--|---|--|---------------------------------------|
|  | Salida de Emergencia    |  | Extintor de Polvo Polivalente ABC               |  | Centro de Comunicaciones              |
|  | Dirección de Evacuación |  | Extintor de Co2 (Riesgo Eléctrico)              |  | Punto de Encuentro Interior           |
|  | Botiquín                |  | Boca de Incendio Equipada (B.I.E)               |  | Vestibulo de Entrada, Edif. Principal |
|  | Riesgo Eléctrico        |  | Hidramite                                       |  | Punto de Encuentro Exterior           |
|  | Alarma                  |  | Zonas de Riesgo (de mayor a menor peligrosidad) |  | Pista Polideportiva                   |
|  |                         |  |   |  | Usted está aquí                       |